


SZENTGYÖRGYVÁR SZABÁLYOZÁSI TERV (BELTERÜLET) M=1:2000

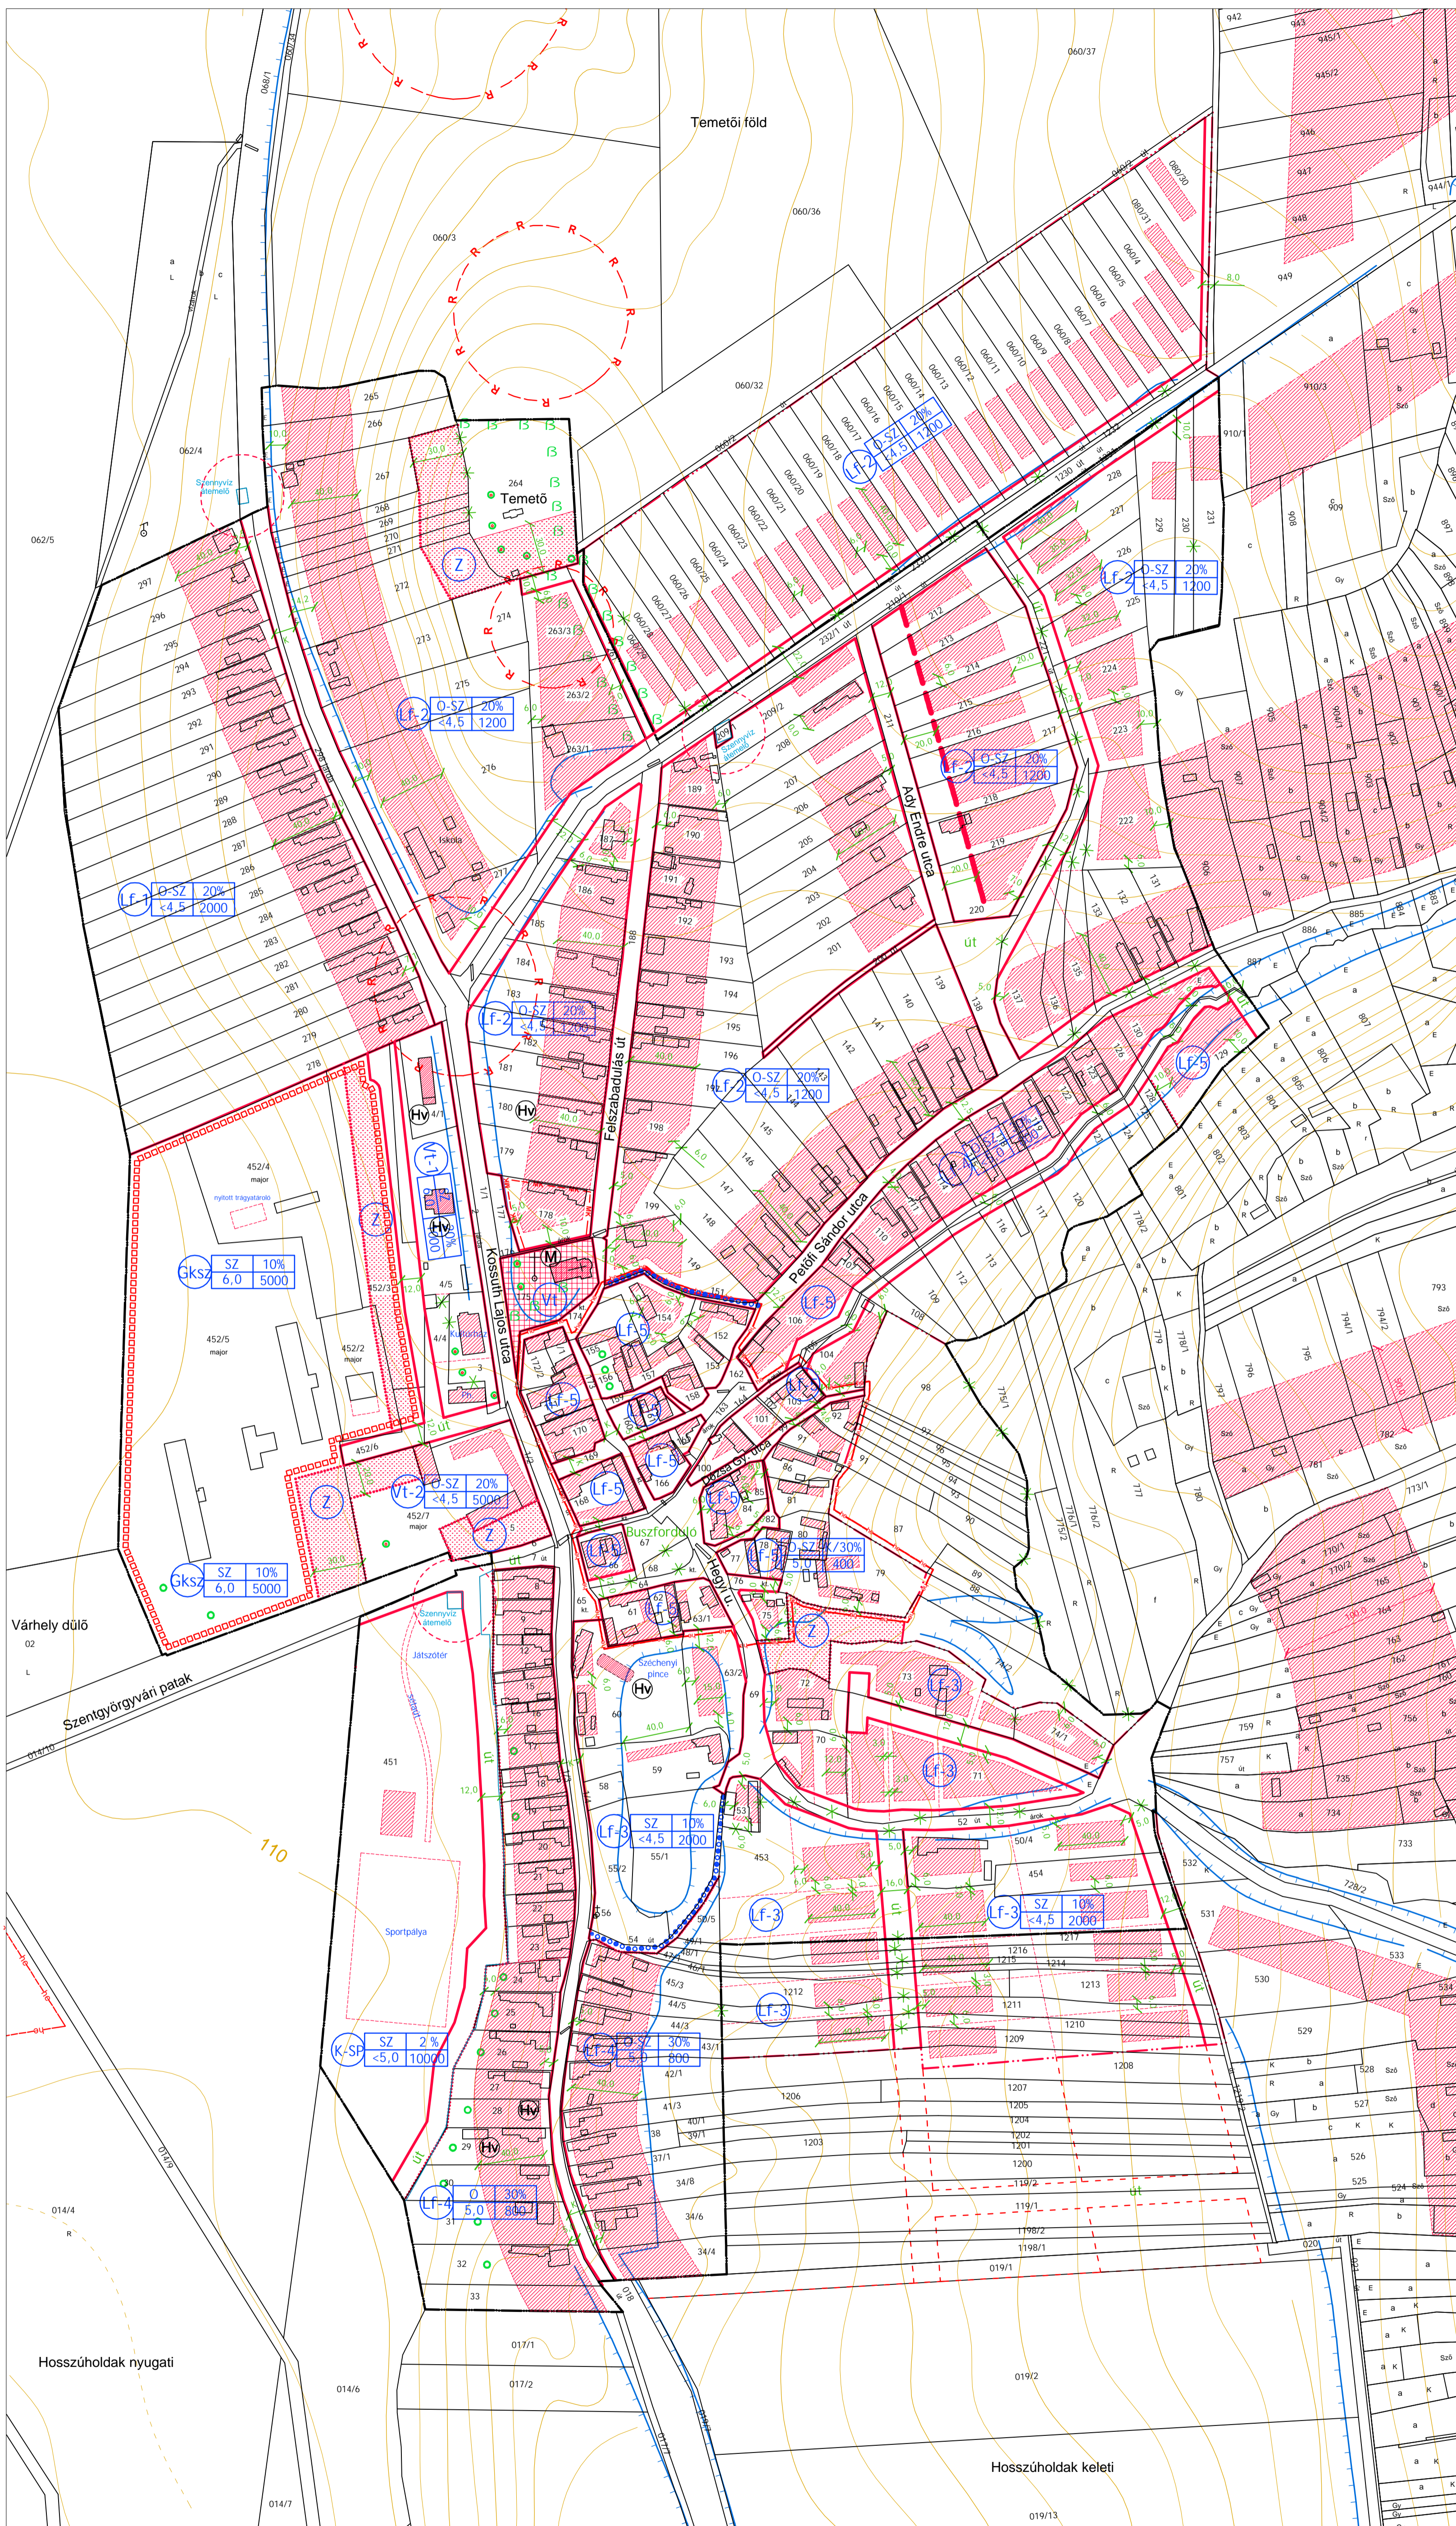

JELMAGYARÁZAT

- BELTERÜLETI HATÁR
 - SZABÁLYOZÁSI VONAL
 - ÉPÍTÉSI ÖVEZET, ÖVEZET HATÁRA
 - ÉPÍTÉSI VONAL
 - JAVASOLT TELEKHATÁR
 - ÉPÍTÉSI HELY, JAVASOLT ÉPÍTÉSI HELY
 - VÉDŐTÁVOLSÁG
 - KIALAKULT ÁLLAPOT MÉRTEZÉSE
 - SZABÁLYOZÁSI SZÉLESSÉG
 - MEGSZÜNTETŐ JEL
 - KERÉKPÁR ÉS GYALOGÚT
 - VÉDETT HELYI MŰVI EMLÉK
 - MŰEMLEK TELKE
 - ÉPÍTÉSI TELKEN BELÜLI VÉDŐTERÜLET
 - MŰEMLEKI KÖRNYEZET HATÁRA
 - HELYI ÉRTÉKVÉDELMI TERÜLET HATÁRA
 - KÉSZÍTENDŐ SZABÁLYOZÁSI TERV (VÁLTOZTATÁSI TILALOM) HATÁRA
 - SZENNYVÍZATEMELŐ VÉDŐÖVEZETE
 - MŰEMLEK
 - HELYI VÉDETT INGATLAN
 - HELYI JELENTŐSÉGŰ VÉDETT TERMÉSZETI EMLÉK
 - MEGTARTANDÓ LOMBOS- ÉS FENYŐFÁK
-
- | | | | |
|--|------------------------|--|--|
| | O-SZ 20%
<4,5 2000 | | |
| | O-SZ 20%
<4,5 1200 | | |
| | SZ 10%
<4,5 2000 | | |
| | O-SZ 30%
5,0 800 | | |
| | O-SZ K/30%
<5,0 400 | | |
-
- | | | |
|--|---------------|--------------|
| | BÉEPÍTÉSI MÓD | BÉEPÍTÉSI % |
| | ÖVEZETI JEL | ÉP. MAGASSÁG |
-
- | | | | |
|--|-----------------------|--|------------------|
| | SZ 20%
6,0 1000 | | TELEPÜLÉSKÖZPONT |
| | O-SZ 20%
<4,5 5000 | | |
-
- | | | | |
|--|---------------------|--|------------------------|
| | SZ 10%
6,0 5000 | | KERESKEDELMI GAZDASÁGI |
| | O-SZ 3%
4,0 2000 | | |
-
- | | | | |
|--|---------------------|--|--------------------------|
| | SZ 2%
<5,0 10000 | | KÜLÖNLEGES (SPORT KÖZP.) |
| | | | |

SZENTGYÖRGYVÁR

SZENTGYÖRGYVÁR SZABÁLYOZÁSI TERVE 2010.07.
M=1:2 000
Készült az állami alapadatok felhasználásával

Megrendelő: Szentgyörgyvár Község Önkormányzata
Vezető településtervező: Lukács Beáta okl. építészmérnök TT1-20-074

Tervezők: Tászlér László Gál Lajos Csókás-Simon Orsolya
Tervezői munkatárs: Németh Gyula (földmérő)



8300 Keszthely
Vörösmarty M. u. 51.
Tel.: 83/3511100